
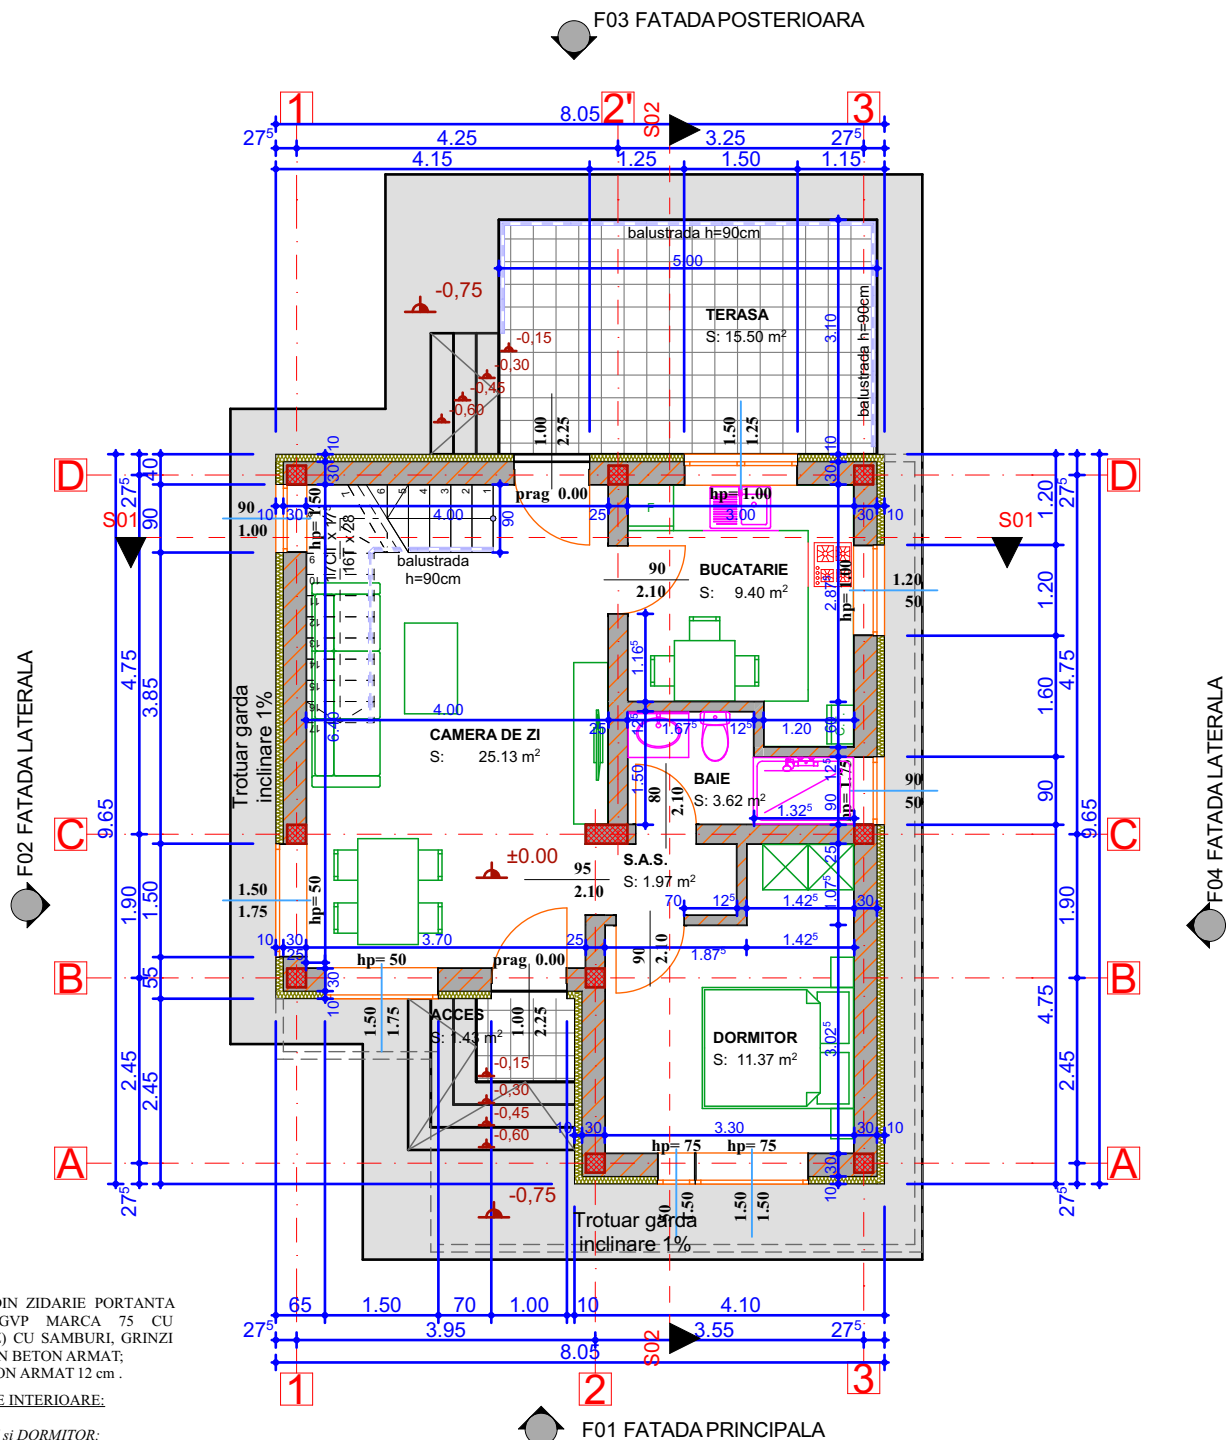


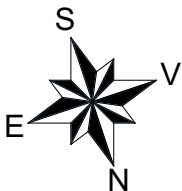

MATERIALE:

STRUCTURA DIN ZIDARIE PORTANTA
(CARAMIDA GVP MARCA 75 CU
MORTAR M50Z) CU SAMBURI, GRINZI
SI CENTURI DIN BETON ARMAT;
PLANEU BETON ARMAT 12 cm .

FINISAJE INTERIOARE:

CAMERA DE ZI si DORMITOR:

- PARDOSELA - PARCHET
STRATIFICAT;
- PERETI - VOPSITORIE LAVABILA;
- TAVAN - VOPSITORIE LAVABILA;

HOL:

- PARDOSELA - GRESIE ;
- PERETI - VOPSITORIE LAVABILA;
- TAVAN - VOPSITORIE LAVABILA;

BUCATARIE si BAIE:

- PARDOSELA - GRESIE ;
- PERETI-PLACAJ FAIANTA h=2,10;
- REST PERETI - VOPSITORIE
LAVABILA;
- TAVAN - VOPSITORIE LAVABILA;

TERASA SI ACCES:

- PARDOSELA - GRESIE
ANTIDERAPANTA.

format plansa A4
- 210x297mm

NOTA:

- Prezenta documentatie a fost elaborata in scopul realizarii investitiei descrise in cartus. Aceasta nu poate fi copiată, reprodusă sau utilizată în alt scop decât cel pentru care a fost elaborată, decât cu acordul scris al S.C. Art'Hitecture Above&Beyond S.R.L..

- In conformitate cu prevederile legilor nr.8/1996 privind drepturile de autor, nr. 10/1995 privind calitatea in constructii, nr. 453/2001 privind executarea profesiei de arhitect, orice modificare adusa prezentului proiect fara acordul autorului, absolve proiectantul de orice raspundere civila sau penala.

Atentie! Prezenta documentatie se va utiliza numai pentru obtinerea Autorizatiei de Construire.



PROIECTANT:
S.C. ART'HITECTURE ABOVE & BEYOND S.R.L.
NR. INREG. LA REG. COMERTULUI: J3/434/10.03.2017
CUI: 37187766

SPECIFICATIE	NUME	SEMNATURA	SCARA
SEF PROIECT	arh Cristian TOMA		1:100
PROIECTAT	arh Cristian TOMA		DATA
DESENAT	arh Cristian TOMA		07.2024

BENEFICIAR: UNO INVEST CONCEPT S.R.L.,
AMPLASAMENT: T4, P110, Com. Mosoaia, Sat
Smeura, Jud. Arges

TITLU PROIECT: CONSTRUIRE LOCUINTA P+1E si
IMPREJMUIRE TEREN

TITLU PLANSA:
PLAN PARTER (cota +0,00)

PROIECT
A&B-62

FAZA
D.T.A.C.

PLANSA NR.
A02

Suprafata construita = 68,00 m²;
Suprafata utila = 51,55 m²;
Suprafata terasa = 15,50 m²;
Suprafata acces = 1,45 m².

Categoria de importanta : D - cf. HGR 766/97
Clasa de importanta IV
Grad de rezistenta la foc: II - cf. P118