


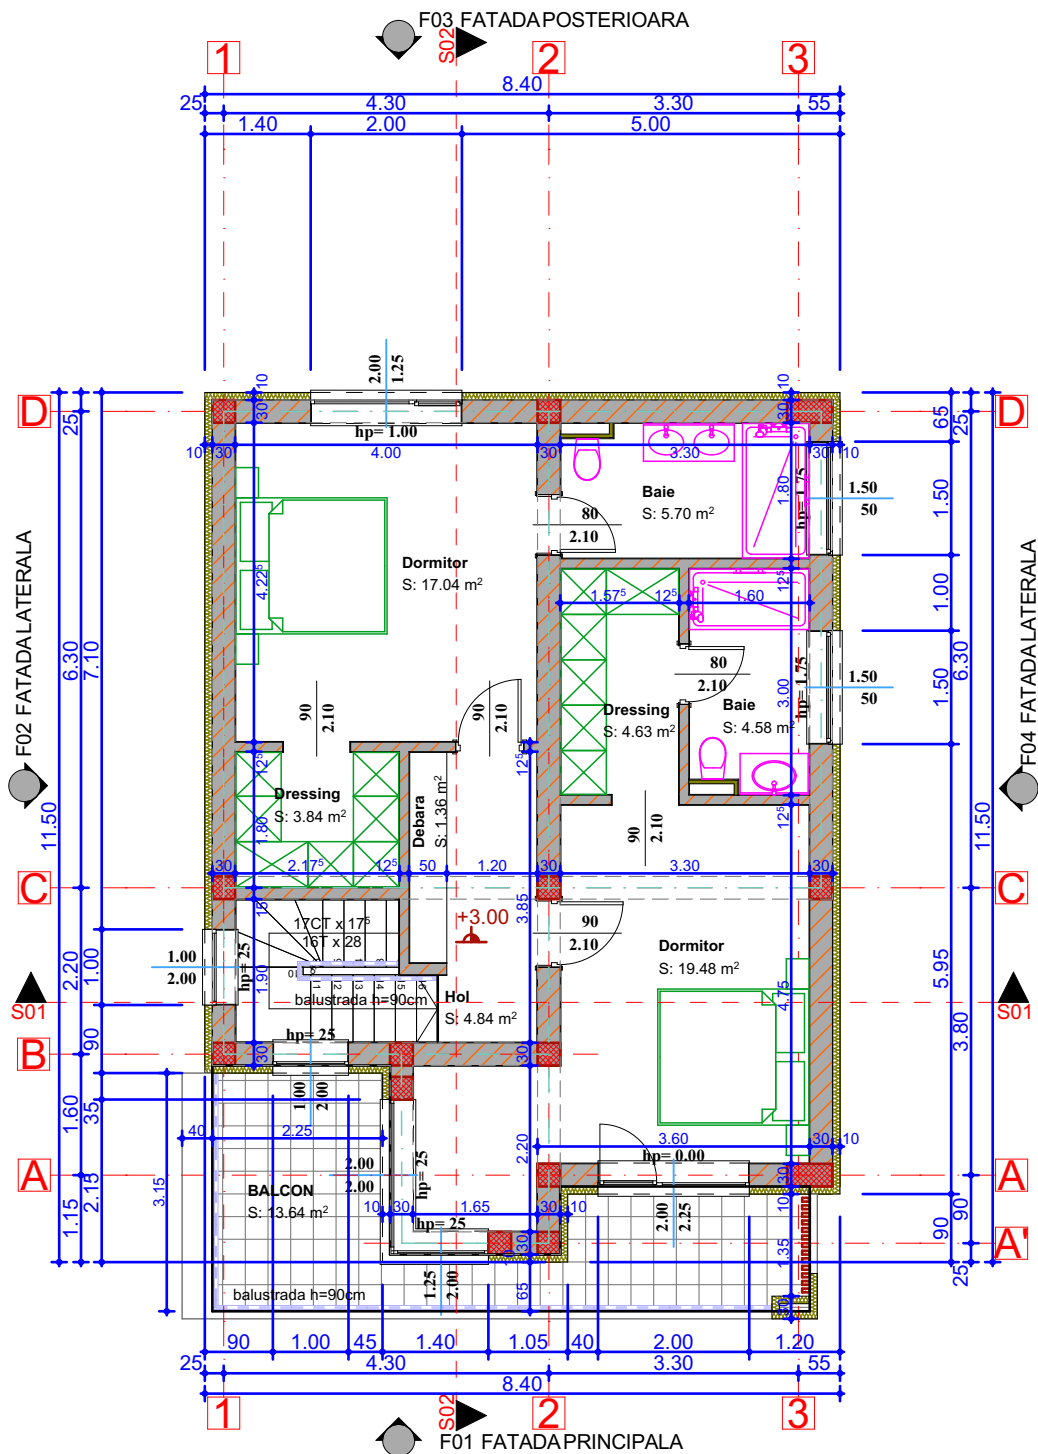

MATERIALE:

STRUCTURA DIN ZIDARIE PORTANTA
(CARAMIDA GVP MARCA 75 CU
MORTAR M50Z) CU SAMBURI, GRINZI
SI CENTURI DIN BETON ARMAT;
PLANSEU BETON ARMAT 13 cm.

FINISAJE INTERIOARE:

DORMITORE:

- PARDOSELA - PARCHET
STRATIFICAT;
- PERETI - VOPSITORIE LAVABILA;
- TAVAN- VOPSITORIE LAVABILA;

HOL SI DRESSING:

- PARDOSELA - GRESIE ;
- PERETI - VOPSITORIE LAVABILA;
- TAVAN- VOPSITORIE LAVABILA;

BAL:

- PARDOSELA - GRESIE ;
- PERETI-PLACAJ FAIANTA h=2,10;
- REST PERETI - VOPSITORIE
LAVABILA;
- TAVAN- VOPSITORIE LAVABILA;

BALCON:

- PARDOSELA - GRESIE
ANTIDERAPANTA.

NOTA:

- Prezenta documentatie a fost elaborata in scopul realizarii investitiei descrise in cartus.
Aceasta nu poate fi copiată, reproducă sau utilizată în alt scop decât cel pentru care a fost
elaborată, decât cu acordul scris al S.C. ArtHitecture Above&Beyond S.R.L.
- In conformitate cu prevederile legilor nr.8/1996 privind drepturile de autor, nr. 10/1995
privind calitatea în construcții, nr. 453/2001 privind executarea profesiei de arhitect, orice
modificare adusa prezentului proiect fara acordul autorului, absolve proiectantul de orice
raspundere civila sau penala.

Atentie! Prezenta documentatie se va utiliza numai pentru obtinerea Autorizatiei de Construire.



PROIECTANT:
S.C. ART'HITECTURE ABOVE & BEYOND S.R.L.
NR. INREG. LA REG. COMERTULUI: J3/434/10.03.2017
CUI: 37187766

SPECIFICATIE	NUME	SEMNTURA	SCARA
SEF PROIECT	arh Cristian TOMA		1:100
PROIECTAT	arh Cristian TOMA		DATA
DESENAT	arh Cristian TOMA		07.2025

BENEFICIAR: UNO INVEST CONCEPT S.R.L.,
AMPLASAMENT: Str. Gazului, nr. 29D, Com.
Mosoia, Sat Smeura, Jud. Arges

TITLU PROIECT: CONSTRUIRE LOCUINTA P+1E si
IMPREJMUIRE TEREN

TITLU PLANSA:
PLAN ETAJ (cota +3,00)

PROIECT
A&B-41

FAZA
D.T.A.C.

PLANSA NR.
A03

Suprafata construita = 87,50 m²;
Suprafata utila = 61,45 m²;
Suprafata balcon = 13,65 m².

Categoria de importanta : D - cf. HGR 766/97

Clasa de importanta IV

Grad de rezistenta la foc: II - cf. P118

format plansa A4
- 210x297mm