


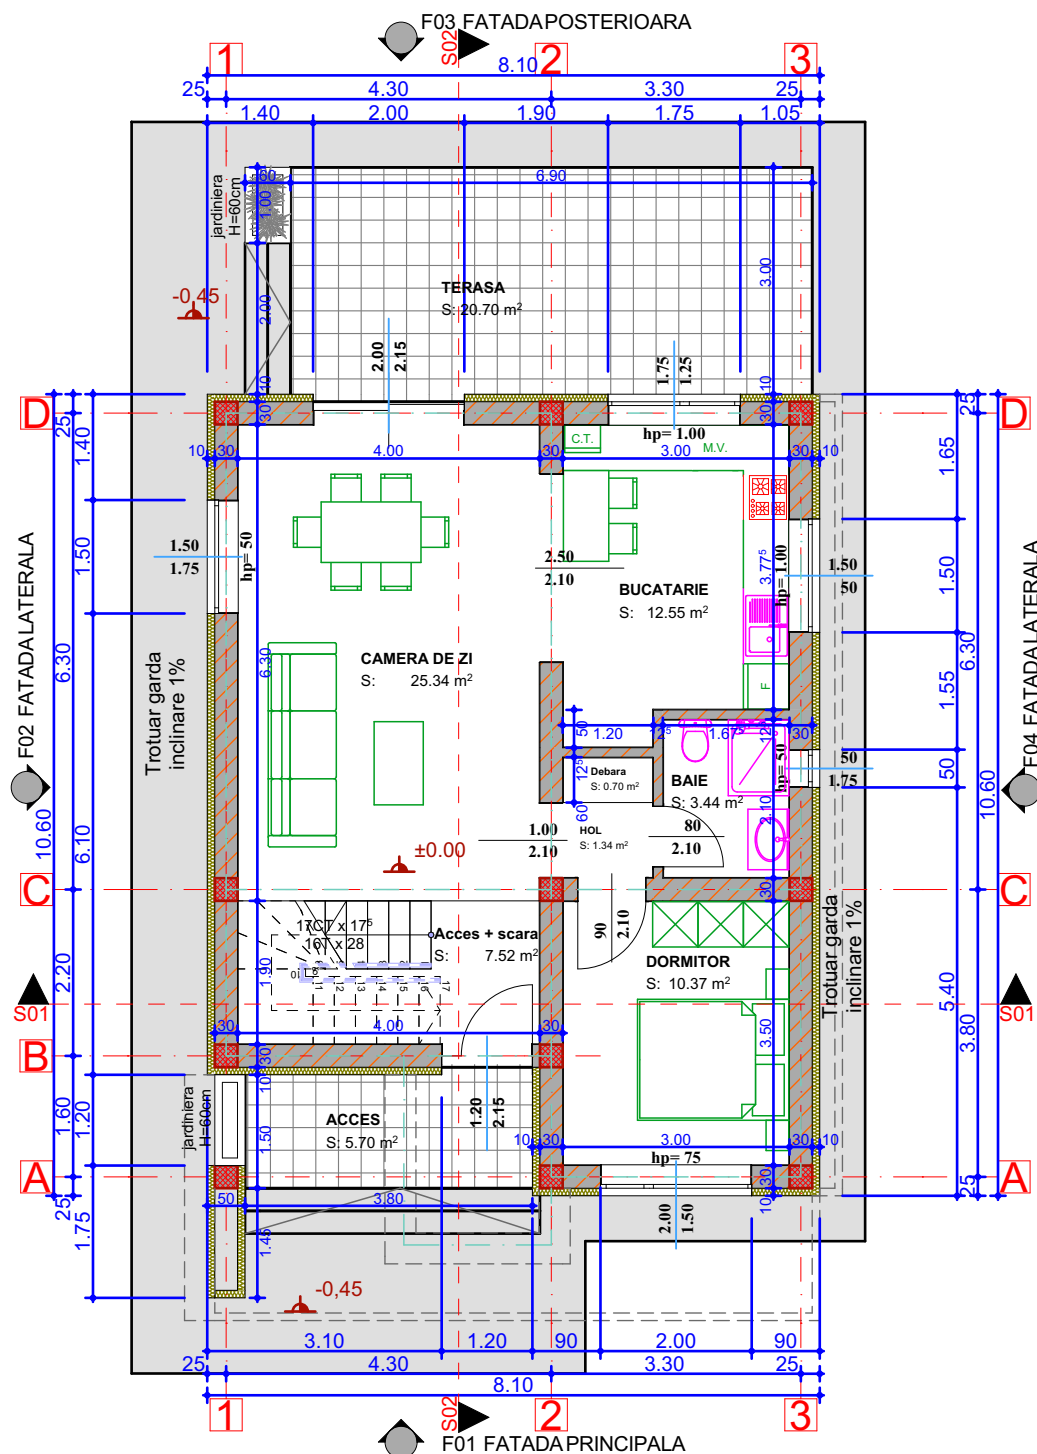

MATERIALE:

STRUCTURA DIN ZIDARIE PORTANTA
(CARAMIDA GVP MARCA 75 CU
MORTAR M50Z) CU SAMBURI, GRINZI
SI CENTURI DIN BETON ARMAT;
PLANSEU BETON ARMAT 12 cm.

FINISAJE INTERIOARE:

CAMERA DE ZI si DORMITOR:

- PARDOSELA - PARCHET
STRATIFICAT;
- PERETI - VOPSITORIE LAVABILA;
- TAVAN- VOPSITORIE LAVABILA;

HOL:

- PARDOSELA - GRESIE ;
- PERETI - VOPSITORIE LAVABILA;
- TAVAN- VOPSITORIE LAVABILA;

BUCATARIE si BAIE:

- PARDOSELA - GRESIE ;
- PERETI-PLACAJ FAIANTA h=2,10;
- REST PERETI - VOPSITORIE
LAVABILA;
- TAVAN- VOPSITORIE LAVABILA;

TERASA SI ACCES:

- PARDOSELA - GRESIE
ANTIDERAPANTA.

format plansa A4
- 210x297mm

NOTA:

- Prezenta documentatie a fost elaborata in scopul realizarii investitiei descrise in cartus.
Aceasta nu poate fi copiată, reproducă sau utilizată în alt scop decât cel pentru care a fost
elaborată, decât cu acordul scris al S.C. ArtHitecture Above&Beyond S.R.L.
- In conformitate cu prevederile legilor nr.8/1996 privind drepturile de autor, nr. 10/1995
privind calitatea în constructii, nr.453/2001 privind executarea profesiei de arhitect, orice
modificare adusa prezentului proiect fara acordul autorului, absolve proiectantul de orice
raspundere civila sau penala.

Atentie! Prezenta documentatie se va utiliza numai pentru obtinerea Autorizatiei de Construi.



PROIECTANT:
S.C. ART'HITECTURE ABOVE & BEYOND S.R.L.
NR. INREG. LA REG. COMERTULUI: J3/434/10.03.2017
CUI: 37187766

SPECIFICATIE	NUME	SEMNATURA	SCARA
SEF PROIECT	arh Cristian TOMA		1:100
PROIECTAT	arh Cristian TOMA		DATA
DESENAT	arh Cristian TOMA		07.2025

BENEFICIAR: UNO INVEST CONCEPT S.R.L.,
AMPLASAMENT: Str. Gazului, nr. 29D, Com.
Mosoia, Sat Smeura, Jud. Arges

TITLU PROIECT: CONSTRUIRE LOCUINTA P+1E si
IMPREJMUIRE TEREN

TITLU PLANSA:
PLAN PARTER (cota +0,00)

PROIECT
A&B-41

FAZA
D.T.A.C.

PLANSA NR.
A02

Suprafata construita = 79,00 m²;
Suprafata utila = 61,25 m²;
Suprafata acces = 5,70 m²;
Suprafata terasa = 20,70 m².

Categoria de importanta : D - cf. HGR 766/97
Clasa de importanta IV
Grad de rezistenta la foc: II - cf. P118